

BAVKH Földhivatali Főosztály Földhivatali Osztály 4.
Siklós 7800 Siklós, Dózsa Gy. u. 19. Pf. 14.

E-hiteles térképmásolat - Teljes másolat


2024.03.26 11:52:06

Helyrajzi szám: VOKÁNY belterület 206

Megrendelés szám: 7/251/2024

Méretarány: 1 : 4000

Térrajzs szám: 21742010002024

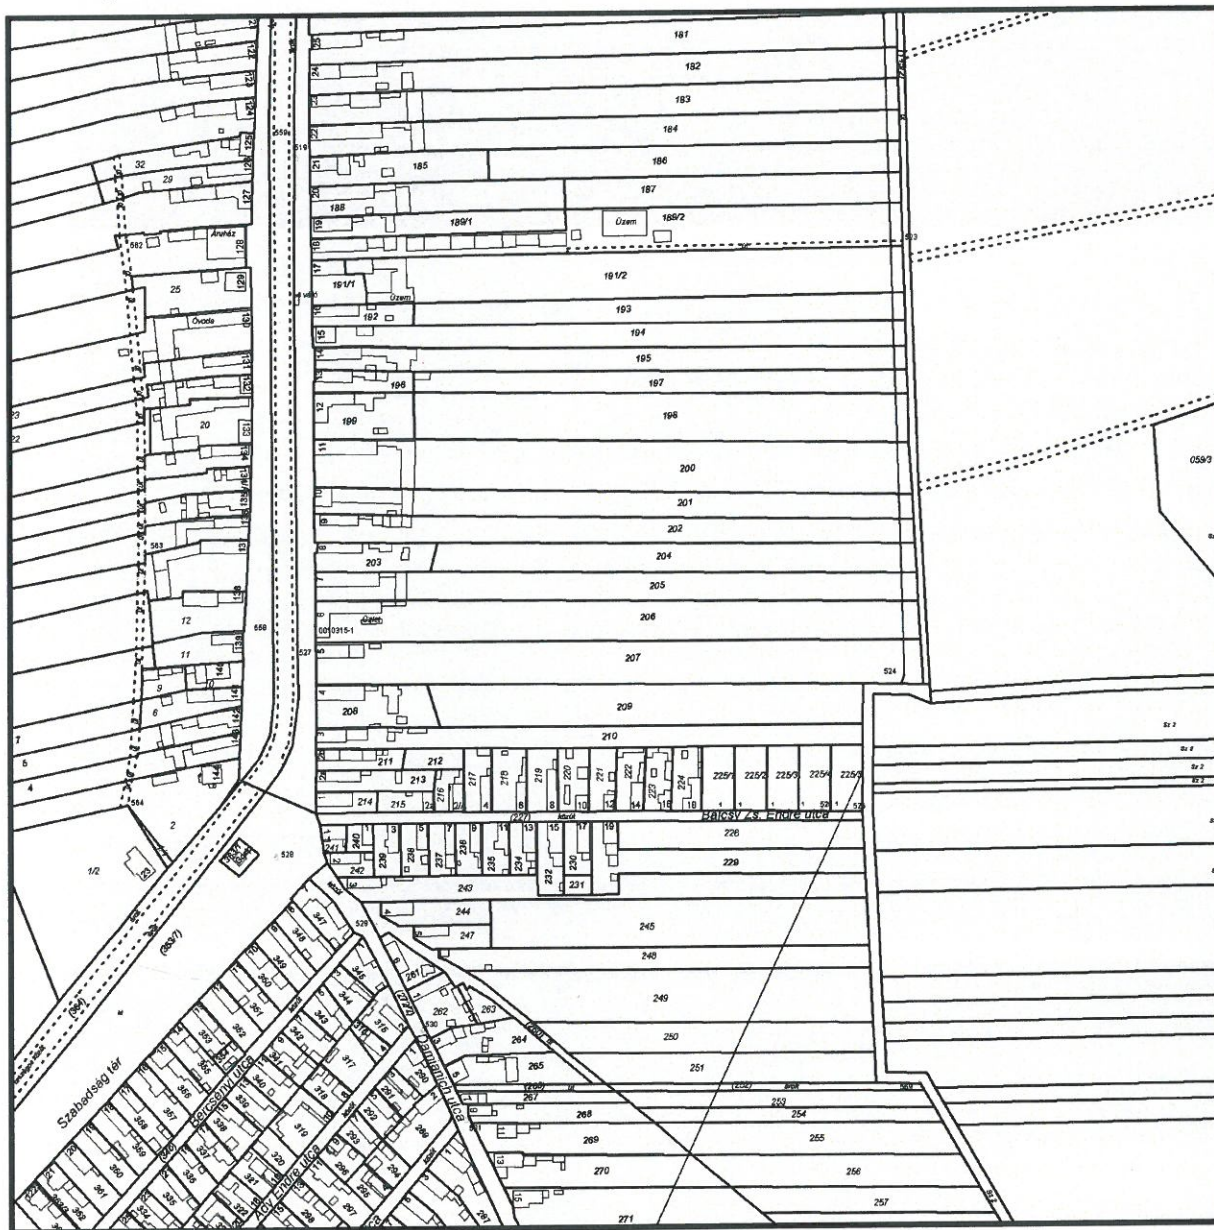

A térképmásolat a kiadás időpontjában megegyezik az ingatlan-nyilvántartási térképi adatbázis tartalmával. A térképmásolat méretek levételére nem használható!